

凡例	記号	境界線の種類	記号	境界線の種類	記号	境界線の種類	記号	境界線の種類
例	キ	刻ミ	合	ハコトメ	フ	金属標	メ	メクリ
								金属標

地番	154-3 154-31ないし154-33	地積測量図
土地の所在	前橋市池端町字屋敷小路	

世界測地系（測地成果2011）IX系
求積表

地番 ㉠ 154-3				
NO	X _n	Y _n	Y _{n+1} - Y _{n-1}	X _n × (Y _{n+1} - Y _{n-1})
020	47877.272	-73757.808	15.479	741092.293288
L24	47881.710	-73757.895	0.040	1915.268409
p4	47883.275	-73757.768	-14.606	-699383.114650
p3	47883.845	-73772.411	-15.516	-742965.739020
021	47877.875	73773.284	14.603	699160.608625
			合計	-780.583357
			合計面積	90.3416785
			地積	90.34 m ²


地番 ㉢ 154-31				
NO	X _n	Y _n	Y _{n+1} - Y _{n-1}	X _n × (Y _{n+1} - Y _{n-1})
C07	47900.810	-73756.708	13.963	-668839.010030
p1	47901.368	-73771.027	-15.703	-752195.181704
p3	47883.845	-73772.411	13.259	634891.900855
p4	47883.275	-73757.768	14.728	705224.874200
L25	47886.837	-73757.683	0.315	15084.353655
L26	47891.960	-73757.453	0.619	29645.123240
L27	47897.074	-73757.064	0.745	35683.320130
			合計	-504.619654
			合計面積	252.3098270
			地積	252.30 m ²

地番 ㉡ 154-32				
NO	X _n	Y _n	Y _{n+1} - Y _{n-1}	X _n × (Y _{n+1} - Y _{n-1})
p1	47901.368	-73771.027	-12.923	-619029.378564
M533	47901.925	-73785.334	-15.691	-751629.105175
p2	47884.403	-73786.718	12.923	618810.139969
p3	47883.845	-73772.411	15.691	751345.411895
			合計	-502.931975
			合計面積	251.4659875
			地積	251.46 m ²

地番 ㉣ 154-33				
NO	X _n	Y _n	Y _{n+1} - Y _{n-1}	X _n × (Y _{n+1} - Y _{n-1})
p3	47883.845	-73772.411	-13.434	-643271.573730
p2	47884.403	-73786.718	-15.495	-741968.824485
D26	47869.366	-73787.906	13.062	625269.658692
D22	47868.811	-73773.656	14.622	699937.754442
D21	47877.875	-73773.284	1.245	59607.954375
			合計	-425.030706
			合計面積	212.5153530
			地積	212.51 m ²

基準点

点名	X座標	Y座標
N01	47898.747	-73754.076
TP2	47884.002	-73746.372

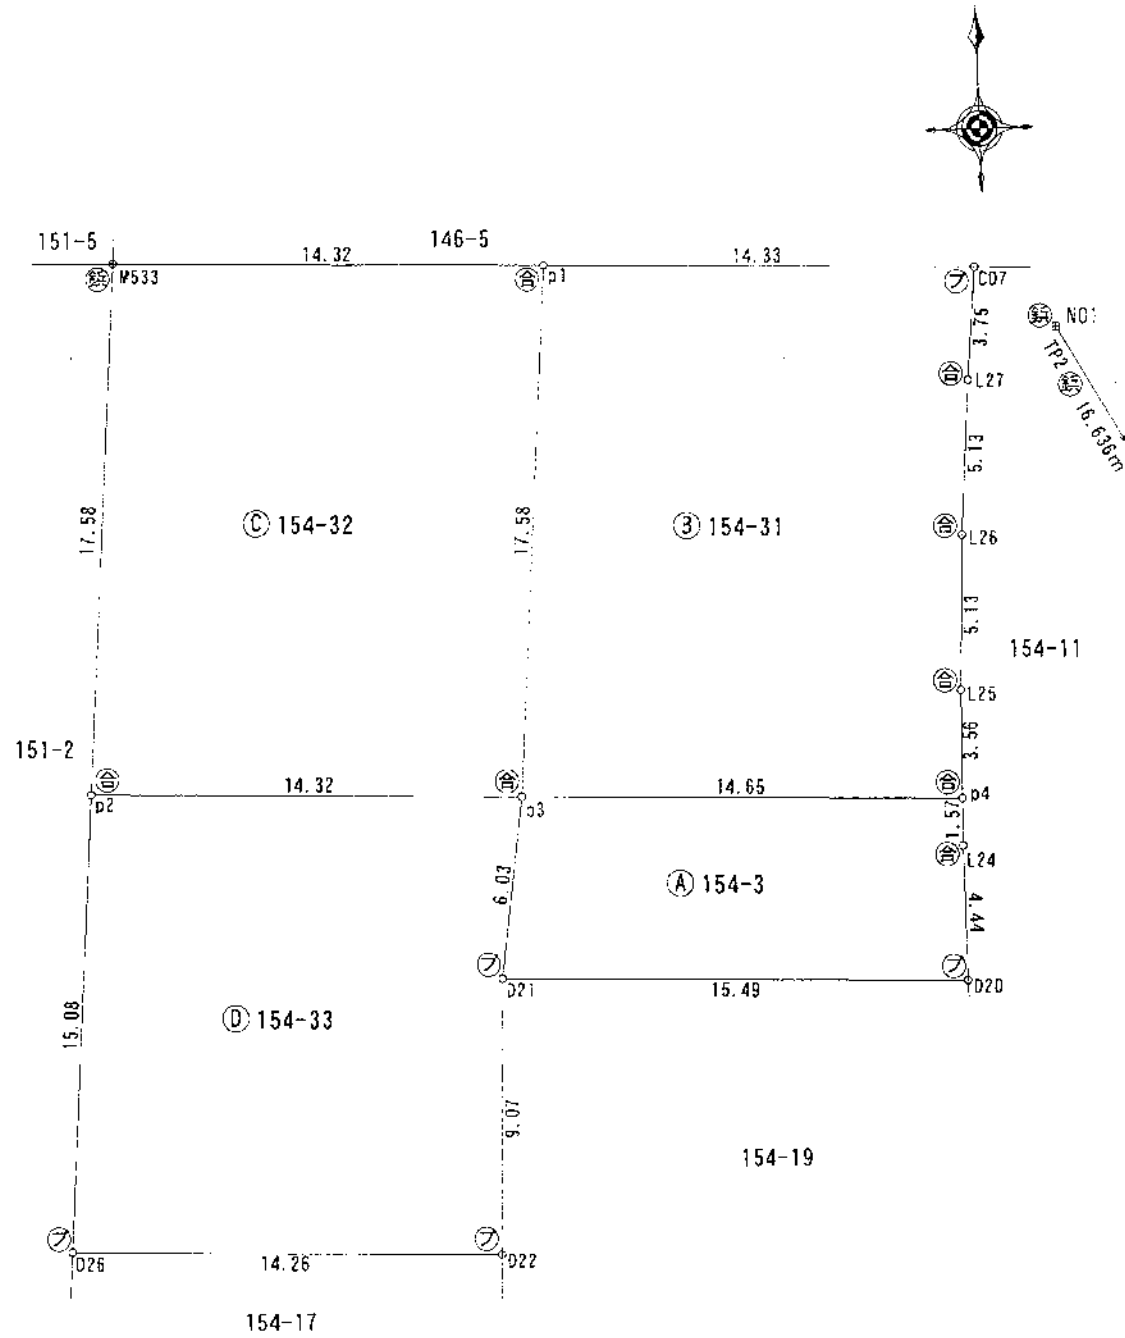

令和6年5月24日測量

作成者 高崎市箕郷町生原1067番 三原 英 (令和6年5月28日作成)

申請人 株式会社早栄内装工事 代表取締役 早部 克彦 縮尺 1/250